



ESTADO LIBRE ASOCIADO DE PUERTO RICO
GOBIERNO MUNICIPAL AUTÓNOMO DE HUMACAO
LEGISLATURA MUNICIPAL
HUMACAO, PUERTO RICO

ORDENANZA NÚM. 4
SERIE 2023-2024
APROBADA: 31 DE OCTUBRE DE 2023
P.O. NÚM. 4, SERIE 2023-2024

DE ADMINISTRACIÓN:

Presentado por el señor y las señoras: Norma Casanova Delgado, Jorge M. Jiménez Martínez, Lisette Serrano Rodríguez y Nydia M. Vega Cintrón.

Fecha de presentación: 17 de octubre de 2023

ORDENANZA

“PARA DENOMINAR LAS CALLES DE LA URBANIZACIÓN PALACIOS DEL MAR, SITUADA EN EL BARRIO BUENA VISTA DEL MUNICIPIO AUTÓNOMO DE HUMACAO Y PARA DISPENSAR EL CUMPLIMIENTO DE LO DISPUESTO EN LA RESOLUCIÓN NÚM. 16, SERIE 2001-2002, APROBADA EL 12 DE SEPTIEMBRE DE 2001 EN LO QUE RESPECTA A LA CONSIDERACIÓN Y APROBACIÓN DE LA SIGUIENTE ORDENANZA; Y PARA OTROS FINES.”

POR CUANTO: La Ley Núm. 107 del 14 de agosto de 2020, según enmendada, mejor conocida como el “Código Municipal de Puerto Rico”, provee en el Art. 1.010 que los municipios podrán “Denominar las calles, avenidas, paseos, parques, plazas, zaguanes, paseos peatonales, edificios, instalaciones y toda clase de vía pública, obra, estructura o instalación municipal, cuyo costo total de construcción o más del cincuenta por ciento (50%) de esta se haya sufragado con fondos provenientes de propuestas federales aprobadas a favor del municipio, del presupuesto operacional municipal, de la contratación de empréstitos y cualquier otra fuente presupuestaria municipal”.

POR CUANTO: El Ingeniero Alexander Mújica, Gerente de Proyecto del referido complejo de vivienda, ubicado en la Carr. 923, K.m. 1.5 del Barrio Buena Vista de Humacao, ha solicitado que las calles de dicha Urbanización sean denominadas para facilitar el conocimiento, la dirección, ubicación y localización de las mismas a familiares y ciudadanos particulares que visitan su comunidad, así como para recibir el servicio postal y otros servicios esenciales requeridos con la rapidez y premura que ameritan.

POR CUANTO: Se solicita se denomine esta Urbanización con el nombre de Urbanización Palacios del Mar y se denominen las calles de la Urbanización Palacios del Mar con los nombres de: Avenida Palacios del Mar, Calle del Norte, Calle Celebes, Calle Caspio, Calle Beaufort, Calle Egeo, Calle Adriático, Calle Ross, Calle Mediterráneo, Calle Grau y Calle Frisia.

POR TANTO: **ORDÉNESE POR LA LEGISLATURA MUNICIPAL DE HUMACAO, PUERTO RICO:**




SECCIÓN 1^{ra}: Se denomina con los nombres de Avenida Palacios del Mar, Calle del Norte, Calle Celebes, Calle Caspio, Calle Beaufort, Calle Egeo, Calle Adriático, Calle Ross, Calle Mediterráneo, Calle Grau y Calle Frisia las calles de la Urbanización Palacios del Mar ubicada en el Barrio Buena Vista del Municipio Autónomo de Humacao, de conformidad con el plano anexo para que forme parte integral de esta Ordenanza.

SECCIÓN 2^{da}: El Ingeniero Alexander Mújica, Gerente de Proyecto del referido complejo de vivienda y a su vez, representante de la compañía encargada de dicho complejo, *VRM Companies*, serán responsables a su costo de la preparación e instalación de los rótulos para las calles según denominadas en la Sección 1 de esta Ordenanza.

SECCIÓN 3^{ra}: Una vez aprobada esta Ordenanza, copia de la misma será enviada a la Oficina del Alcalde, Oficina de Planificación, Oficina de Permisos Municipal, Oficina del Servicio Postal en Humacao, al Ingeniero Alexander Mújica, representante de *VRM Companies*, desarrollador de la Urb. Palacios del Mar, a la Oficina de División Legal y Asuntos Internos, a la Secretaría Municipal, a las Comandancia de la Policía Estatal y Comandancia de la Policía Municipal.

SECCIÓN 4^{ta}: Esta Ordenanza empezará a regir luego de su aprobación.

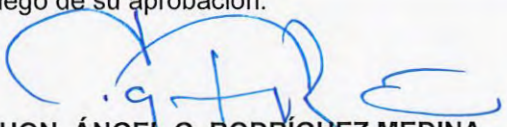

HON. ÁNGEL G. RODRÍGUEZ MEDINA
PRESIDENTE
LEGISLATURA MUNICIPAL




YO, ANALIRIS CRUZ VELLÓN, SECRETARIA DE LA HONORABLE LEGISLATURA MUNICIPAL DE HUMACAO, PUERTO RICO:

CERTIFICO: Que este es el texto aprobado por la Legislatura Municipal de Humacao, Puerto Rico en la *Tercera Reunión de la Segunda Sesión Ordinaria del Año 2023*, celebrada el día 31 de octubre de 2023, **con los votos afirmativos** de los/las legisladores/as municipales: Ángel L. Alicea Cintrón, Gladys E. Flecha Delgado, Carmen L. Fontáñez Ruiz, Carmen S. García Rivera, Jorge M. Jiménez Martínez, Ana E. Ponce Rosa, Ángel G. Rodríguez Medina, Miguel Rodríguez Vega, Héctor E. Sepúlveda Ramos, Lisette Serrano Rodríguez, Elba I. Torres Córdova y Luis Vélez Arroyo; **con la ausencia** de los legisladores: Norma Casanova Delgado, Freddie J. Sánchez Rivera, Narciso J. Rodríguez Velázquez y Nydia M. Vega Cintrón.

CERTIFICO, ADEMÁS, que todos los legisladores municipales fueron debidamente citados para la referida Sesión, en la forma que determina la Ley, y que de la aprobación de esta medida se notifica al alcalde el día 1 de noviembre de 2023.

Y PARA QUE ASÍ CONSTE, y a los fines procedentes, expido la presente y hago estampar el Sello Oficial de la Legislatura Municipal de Humacao, Puerto Rico, el día 1 de noviembre de 2023.

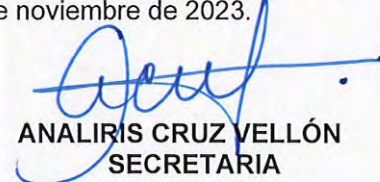



ANALIRIS CRUZ VELLÓN
SECRETARIA

Aprobada por el alcalde de Humacao, Puerto Rico


el día 1 de noviembre de 2023


JULIO L. GEIGEL PÉREZ
ALCALDE

AAA-RE-13-36-0013
13-0281 PUR
13-0024-PDP

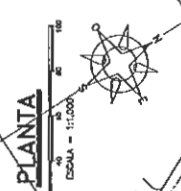

PLANIA

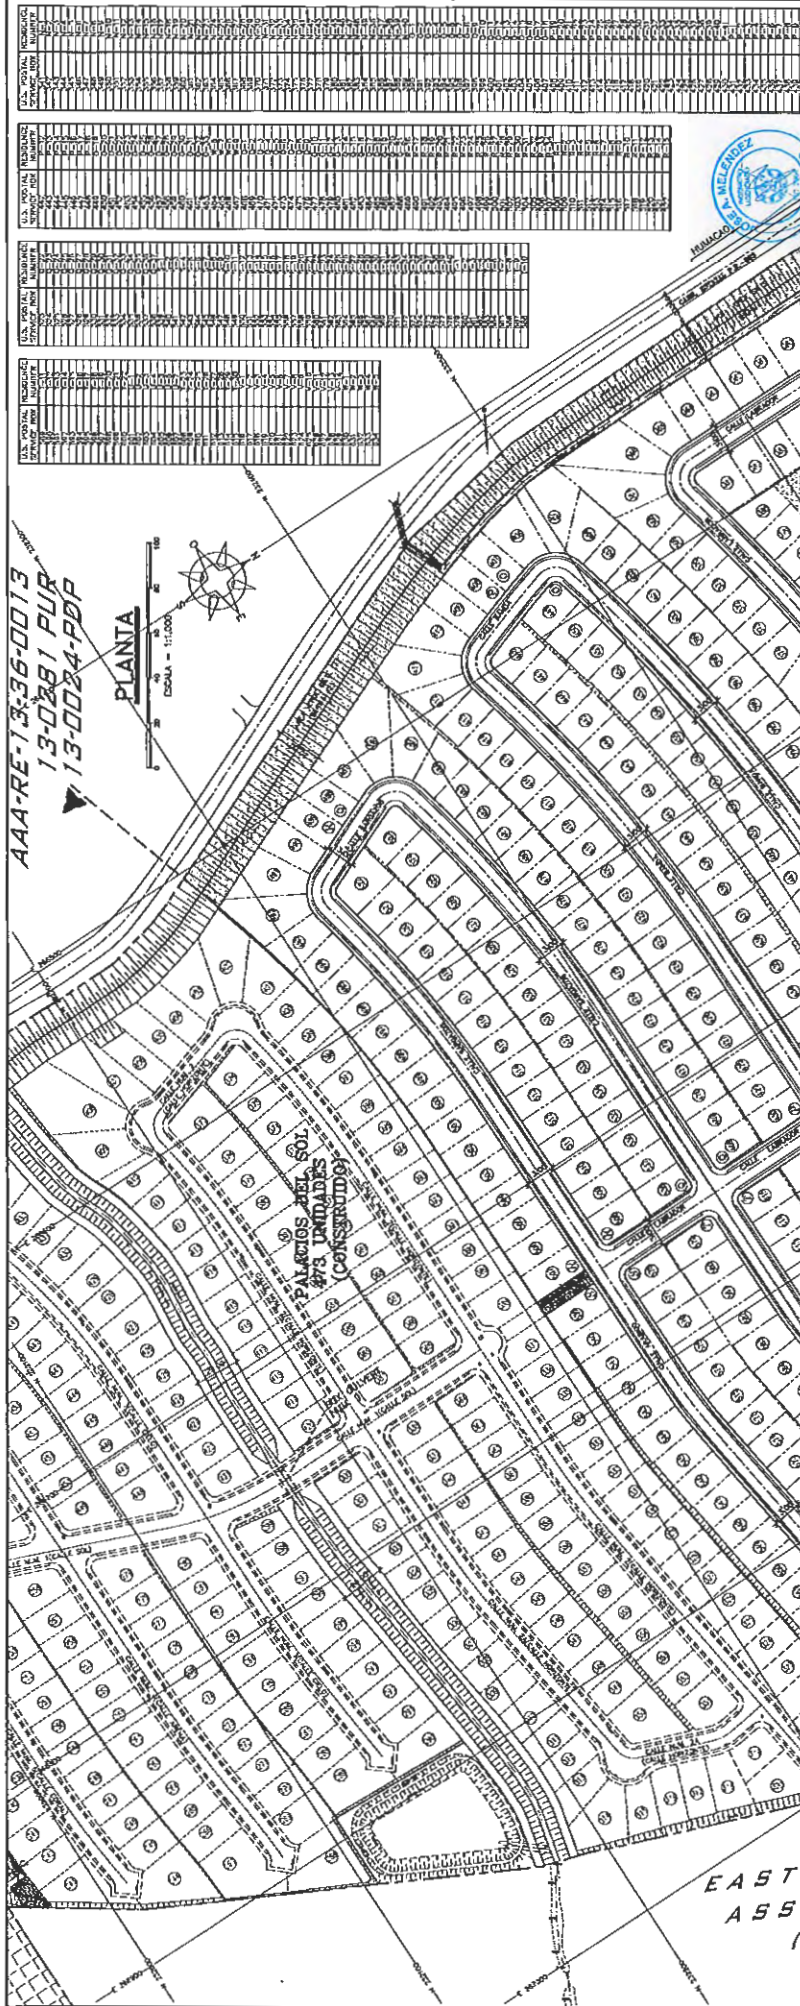

WASTE MANAGEMENT, INC.

MANEJO DE RESIDUOS: BIOPROPIA E CALZ-21023-001	ESCALA:	1:1,000
CODIGO:	NUMERO HOJA:	2
TOTAL DE HOJAS:		3
FECHA:		AGOSTO 2020

TITULO DE MARCA
US POSTAL SERVICE
BOX NUMBERS

PROYECTO
PALACIOS DEL MAR
DISEÑO: JLM
CONSTRUCCION: VRM DEVELOPMENT, LLC
TEL: 787-761-0088
WWW.VRMDEVELOPMENT.COM

SE BRISA DEL SUR
SAN JUAN, P.R. 00927
TEL: 787-761-0088
WWW.VRMDEVELOPMENT.COM

JMA
JOSE A. MELANDEZ & ASOCIADOS
INGENIEROS CONSULTANTES

REVISIONES	FECHA	REVISIONES

DESIGNADO POR: JLM/CA
CORREGIDO POR: JLM
APROBADO POR: JLM
JAVA PROJECT: 04-000-040400-194

EASTERN SUGAR
ASSOCIATION
(ANTES)

